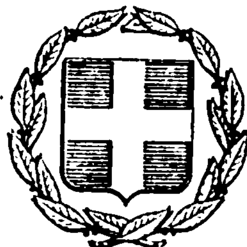


ΕΦΗΜΕΡΙΣ ΤΗΣ ΚΥΒΕΡΝΗΣΕΩΣ
ΤΗΣ ΕΛΛΗΝΙΚΗΣ ΔΗΜΟΚΡΑΤΙΑΣ

ΕΝ ΑΘΗΝΑΙΣ ΤΗι 13 ΝΟΕΜΒΡΙΟΥ 1978 | ΤΕΥΧΟΣ ΤΕΤΑΡΤΟΝ | ΑΡΙΘΜΟΣ ΦΥΛΛΟΥ 598

ΠΕΡΙΕΧΟΜΕΝΑ

ΑΠΑΛΛΟΤΡΙΩΣΕΙΣ

ΑΠΟΦΑΣΕΙΣ

Περὶ ἀναγκαστικῆς ἀπαλλοτριώσεως στὴν περιοχὴ Πλατείας 'Αττικῆς ἐκτάσεως γιὰ τὴν ἀνέγερση διδακτηρίου τοῦ 50οῦ Δημοτικοῦ Σχολείου 'Αθηνῶν... 1

Περὶ ἀναγκαστικῆς ἀπαλλοτριώσεως στὴν περιοχὴ τοῦ Νομοῦ Φωκίδος ἐκτάσεως γιὰ τὴν κατασκευὴ ὁδοῦ Πύργου Λεύκας μέχρι συναντήσεως τῆς ἐθνικῆς ὁδοῦ 'Αμφίσσης — Λιδωρικίου... 2

Περὶ ἀναγκαστικῆς ἀπαλλοτριώσεως ξένης ἀκινήτου ἰδιοκτησίας, ἀναγκαιούσης διὰ τὴν ἐκμετάλλευση μεταλλείου τῆς Α.Ε.Ε.Χ. Προϊόντων καὶ Λιπασμάτων.... 3

Περὶ ἀναγκαστικῆς ἀπαλλοτριώσεως ἀκινήτου γιὰ τὴν κατασκευὴ τοῦ Τηλ/κοῦ Κέντρου Φυτειῶν στὸ Ν. Αἰτωλοακαρνανίας... 4

Περὶ τροποποιήσεως τῆς ἀριθ. Γ/Φ.31α/495/16.1.1978 ἀποφάσεως περὶ μερικῆς ἀνακλήσεως τῆς ἀριθ. 12927/22.10.1976 ὁμοίας «περὶ κηρύξεως ἀναγκαστικῆς ἀπαλλοτριώσεως ἀκινήτων διὰ τὴν κατασκευὴν ἐπαρχιακῆς ὁδοῦ Κάτω Παύλιανης — Μαυρολιθαρίου μέχρις ὁρίων Νομοῦ Φθιώτιδος»... 5

ΠΟΛΕΟΔΟΜΙΑ

ΑΠΟΦΑΣΕΙΣ

Περὶ ἐπεκτάσεως ρυμοτομικοῦ σχεδίου συνοικισμοῦ Μαΐστρου 'Αλεξανδρουπόλεως στὸ Ν. Έβρου... 6

Περὶ ἐπεκτάσεως σχεδίου οἰκισμοῦ Πολυπλατάνου Ν. 'Ημαθίας... 7

Περὶ χαρακτηρισμοῦ ἰδιωτικῆς ὁδοῦ ὡς προϋπάρχουσα τοῦ ἔτους 1923 τῆς πόλεως Καρδίτσης... 8

ΑΝΑΚΟΙΝΩΣΕΙΣ

Περὶ εἰδοποιήσεως τῆς γενομένης παρακαταθέσεως ἀποζημιώσεως ρυμοτομηθείσης καὶ προσκυρωθείσης ἐκτάσεως εἰς περιοχὴν Οἰκοδομικοῦ Συνεταιρισμοῦ «ΝΕΑ ΑΙΟΛΙΣ» εἰς Σταμάταν 'Αττικῆς... 9

Περὶ εἰδοποιήσεως τῆς γενομένης παρακαταθέσεως ἀποζημιώσεως λόγῳ προσκυρώσεως τμημάτων οἰκοπέδου στὰ Τρίκαλα Θεσσαλίας... 10

ΑΠΑΛΛΟΤΡΙΩΣΕΙΣ

ΑΠΟΦΑΣΕΙΣ

'Αριθ. Π. 9208/4462 (1)

Περὶ ἀναγκαστικῆς ἀπαλλοτριώσεως στὴν περιοχὴ Πλατείας 'Αττικῆς ἐκτάσεως γιὰ ἡν ἀνέγερση διδακτηρίου τοῦ 50οῦ Δημοτικοῦ Σχολείου 'Αθηνῶν.

ΟΙ ΥΠΟΥΡΓΟΙ
ΕΘΝΙΚΗΣ ΠΑΙΔΕΙΑΣ ΚΑΙ ΘΡΗΣΚΕΥΜΑΤΩΝ
ΚΑΙ ΟΙΚΟΝΟΜΙΚΩΝ

Έχοντας ὑπόψη:

1. Τὶς διατάξεις τοῦ Ν. Δ/τος 797/1971 «περὶ ἀναγκαστικῶν ἀπαλλοτριώσεων» σὲ συνδυασμὸ μὲ τὶς διατάξεις τοῦ Β. Δ/τος 139/1971 «περὶ τῆς ἁρμοδιότητος τῶν Νομαρχῶν πρὸς κήρυξιν ἀναγκαστικῶν τινῶν ἀπαλλοτριώσεων».

2. Τὶς διατάξεις τοῦ ἄρθρου 16 τοῦ Α.Ν. 627/1968 «περὶ 'Οργανισμοῦ Σχολικῶν Κτιρίων», ὅπως ἀντικαταστάθηκε μὲ τὶς διατάξεις τοῦ ἄρθρου 3 τοῦ Ν. 513/1976.

3. Τὸ ἀπὸ 26.7.78 ἀπόσπασμα πρακτικοῦ ἐκ τῆς συνεδριάσεως ἀριθ. 1181/1978 τοῦ Διοικητικοῦ Συμβουλίου τοῦ 'Οργανισμοῦ Σχολικῶν Κτιρίων.

4. Τὸ ἀπὸ 18.12.1974 πρακτικὸ καταλληλότητος τῆς πρὸς ἀπαλλοτρίωση ἐκτάσεως ποὺ καταρτίστηκε ἀπὸ τὴν κατὰ Νόμο 'Επιτροπή.

5. Τὸ ἀπὸ 29.6.1977 Π. Δ/γμα (ΦΕΚ 262/29.7.77) μὲ τὸ ὁποῖο τροποποιεῖται τὸ ρυμοτομικὸ σχέδιο 'Αθηνῶν διὰ τοῦ χαρακτηρισμοῦ τμήματος τοῦ Ο.Τ. ποὺ περικλείεται ἀπὸ τὶς ὁδοὺς 'Αριστομένους, Σωζοπόλεως καὶ 'Αδμήτου ὡς χώρου Σχολείου, ἀποφασίζουμε:

Κηρύσσουμε, λόγῳ δημόσιας ὠφέλειας καὶ εἰδικότερα γιὰ τὴν ἀνέγερση διδακτηρίου τοῦ 50οῦ Δημοτικοῦ Σχολείου 'Αθηνῶν, τὴν ἀναγκαστικὴ ἀπαλλοτρίωση ἐκτάσεως ἐμβαδοῦ 1133.20 ποὺ βρίσκεται στὴν περιοχὴ Πλατείας 'Αττικῆς ἐπὶ τῶν ὁδῶν 'Αριστομένους καὶ 'Αδμήτου καὶ φαίνεται μὲ στοιχεῖα Α - Β - Γ - Ξ - Ν - Μ - Η - Ι - Κ - Λ - Α στὸ ἀπὸ μῆνα 'Ιούνιο 1976 κτηματολογικὸ διάγραμμα τοῦ Τοπογράφου Μηχανικοῦ τοῦ 'Οργανισμοῦ Σχολικῶν Κτιρίων Νίκου Καφφὲ καὶ στὸν ἐπ' αὐτοῦ κτηματολογικὸ πίνακα, θεωρημένο ἀπὸ τὸν Προϊστάμενο τοῦ Γραφείου Γηπέδου τοῦ Ο.Σ.Κ. Γεώργιο Μορφόπουλο.

Στὴν ἔκταση ποὺ ἀπαλλοτριώνεται προβάλλουν δικαιώματα κυριότητας οἱ: 1) Βούλα σύζ. Γεωργίου Παναγοπούλου, 2) Δημήτριος Έλληνας τοῦ Νικολάου κ.λ.π.

Ἡ ἀπαλλοτρίωση κηρύσσεται ὑπὲρ τοῦ Σχολικοῦ Τομείου τοῦ 50οῦ Δημοτικοῦ Σχολείου Ἀθηνῶν καὶ μὲ δαπάνη τοῦ Ὀργανισμοῦ Σχολικῶν Κτιρίων.

Ἡ ἀπόφαση αὐτὴ νὰ δημοσιευθεῖ στὴν Ἐφημερίδα τῆς Κυβερνήσεως.

Ἀθῆναι, 4 Νοεμβρίου 1978

ΟΙ ΥΠΟΥΡΓΟΙ

ΕΘΝ ΠΑΙΔΕΙΑΣ ΚΑΙ ΘΡΗΣΚΕΥΜΑΤΩΝ — ΥΦΥΠΟΥΡΓΟΣ ΟΙΚΟΝΟΜΙΚΩΝ

ΙΩΑΝ. ΒΑΡΒΙΤΣΙΩΤΗΣ — ΠΑΝΑΓΙΩΤΗΣ ΜΠΟΚΟΒΟΣ

Ἀριθ. Δ. 6542/4174 (2)

Περὶ ἀναγκαστικῆς ἀπαλλοτριώσεως στὴν περιοχὴ τοῦ Νομοῦ Φωκίδος ἐκτάσεως γιὰ τὴν κατασκευὴ ὁδοῦ Πύργου Λεύκας μέχρι συναντήσεως τῆς ἐθνικῆς ὁδοῦ Ἀμφίσσης Λιδωρικίου.

ΟΙ ΥΠΟΥΡΓΟΙ
ΟΙΚΟΝΟΜΙΚΩΝ ΚΑΙ ΔΗΜΟΣΙΩΝ ΕΡΓΩΝ

Ἔχοντας ὑπόψη:

1. Τὶς διατάξεις τοῦ Ν.Δ. 797/1971 «περὶ ἀναγκαστικῶν ἀπαλλοτριώσεων» σὲ συνδυασμὸ μὲ τὶς διατάξεις τοῦ Β.Δ. ἀριθ. 139/1971 «περὶ τῆς ἁρμοδιότητος τῶν Νομαρχῶν πρὸς κήρυξιν ἀναγκαστικῶν τινων ἀπαλλοτριώσεων», καὶ

2. Τὶς διατάξεις τοῦ ἄρθρου 23 τοῦ ἀπὸ 25.11.1929 Διατάγματος «περὶ κωδικοποιήσεως τῶν περὶ κατασκευῆς καὶ συντηρήσεως ὁδῶν κειμένων διατάξεων», ἀποφασίζουμε:

Κηρύσσουμε, λόγω δημόσιας ὠφέλειας καὶ εἰδικότερα γιὰ τὴν κατασκευὴ τῆς ὁδοῦ Πύργου — Λεύκας μέχρι συναντήσεως τῆς ἐθνικῆς ὁδοῦ Ἀμφίσσης — Λιδωρικίου, τὴν ἀναγκαστικὴ ἀπαλλοτρίωση ἐκτάσεως συνολικοῦ ἐμβαδοῦ 241.646 $μ^2$ ποὺ φαίνεται στὸ κτηματολογικὸ διάγραμμα καὶ πίνακα, ποὺ εἶναι θεωρημένα ἀπὸ τὸν Προϊστάμενο τῆς 8ης Περ. Ὑπηρεσίας τοῦ Ὑπουργείου Δημοσίων Ἔργων.

Στὴν ἔκταση ποὺ ἀπαλλοτριώνεται προβάλλουν δικαιώματα κυριότητος οἱ: 1) Κωνσταντῖνος Καραχάλιος, Γεώργιος Καραχάλιος κ.ἄ.

Ἡ ἀπαλλοτρίωση κηρύσσεται ὑπὲρ τοῦ Δημοσίου καὶ μὲ δαπάνη του, ποὺ θὰ ἀντιμετωπισθεῖ ἀπὸ τὶς πιστώσεις γιὰ ἔργα δημοσίων ἐπενδύσεων ἁρμοδιότητας τοῦ Ὑπουργείου Δημοσίων Ἔργων (Ἔργο ἀριθ. 976003 τῆς ΣΑΕ 7876/77).

Ἡ ἀπόφαση αὐτὴ νὰ δημοσιευθεῖ στὴν Ἐφημερίδα τῆς Κυβερνήσεως.

Ἀθῆναι, 20 Ὀκτωβρίου 1978

ΟΙ ΥΠΟΥΡΓΟΙ

ΥΦΥΠΟΥΡΓΟΣ ΟΙΚΟΝΟΜΙΚΩΝ — ΔΗΜΟΣΙΩΝ ΕΡΓΩΝ

ΠΑΝΑΓΙΩΤΗΣ ΜΠΟΚΟΒΟΣ — ΝΙΚΟΛΑΟΣ ΖΑΡΝΤΙΝΙΔΗΣ

Ἀριθ. 58489/8375/2729 (3)

Περὶ ἀναγκαστικῆς ἀπαλλοτριώσεως ξένης ἀκινήτου ἰδιοκτησίας, ἀναγκαιούσης διὰ τὴν ἐκμετάλλευση μεταλλείου τῆς Α.Ε.Ε.Χ. Προϊόντων καὶ Λιπασμάτων.

Ο ΥΠΟΥΡΓΟΣ ΒΙΟΜΗΧΑΝΙΑΣ ΚΑΙ ΕΝΕΡΓΕΙΑΣ

Ἔχοντας ὑπόψη:

1. Τὶς διατάξεις τῶν ἄρθρων 128 ἕως 138 τοῦ Ν.Δ. 210/73 «περὶ Μεταλλευτικοῦ Κώδικος», τοῦ ἄρθρου 20 τοῦ Ν. 274/1976 «περὶ τροποποιήσεως τοῦ Μεταλλευτικοῦ Κώδικος», τοῦ Ν.Δ. 797/71 «περὶ ἀναγκαστικῶν ἀπαλλοτριώσεων», καθὼς ἐπίσης καὶ τὶς διατάξεις τοῦ Ν.Δ. 180/74, σὲ συνδυασμὸ μὲ τὶς διατάξεις τοῦ Ν. 400/76 «περὶ Ὑπουργικοῦ Συμβουλίου καὶ Ὑπουργείων».

2. Τὴν 78077/8358/14.12.77 ἀπόφαση τοῦ Πρωθυπουργοῦ καὶ τοῦ Ὑπουργοῦ Βιομηχανίας καὶ Ἐνεργείας (ΦΕΚ 1295/τΒ/16.12.77) «περὶ ἀναθέσεως ἁρμοδιοτήτων εἰς τὸ Ὑφυπουργὸν Βιομηχανίας καὶ Ἐνεργείας».

3. Τὴν ἀπὸ 4.8.1978 αἴτηση τῆς ἐνταῦθα (Λεωφ. Ἀμαλίας 20) ἑδρεούσης Ἀνωνύμου Ἑταιρείας ὑπὸ τὴν ἐπωνυμία «Ἀνώνυμος Ἑλληνικὴ Ἑταιρεία Χημικῶν Προϊόντων καὶ Λιπασμάτων», περὶ ἀναγκαστικῆς ἀπαλλοτριώσεως, ὑπὲρ καὶ μὲ δαπάνες αὐτῆς, ξένης ἀκινήτου ἰδιοκτησίας, συνολικοῦ ἐμβαδοῦ 2.599μ2, κειμένης ἐντὸς τῶν ὁρίων τῆς Κοινότητος Στρατωνίου Χαλκιδικῆς, ἀναγκαιούσης, εἰς τὴν Ἑταιρεία, διὰ τὴν ἐξυπηρέτηση τῆς ἐκμεταλλεύσεως τοῦ μεταλλείου της «Μαντὲμ–Λάκκου». (ὑπ' ἀριθμ. 16 παλαιὰ παραχώρηση Νομοῦ Χαλκιδικῆς) καὶ συγκεκριμένως, διὰ τὴν κατασκευὴ ὁδοῦ πρὸς μεταφορὰ τῶν στερεῶν βιομηχανικῶν ἀποβλήτων μὲ αὐτοκίνητα βαρέως τύπου, ἀπὸ τὸ συγκρότημα ἐμπλουτισμοῦ τοῦ Στρατωνίου στὴν θέση «ΣΕΒΑΛΙΕ», ὅπου καὶ θὰ ἐναποθέτωνται.

Ἡ ὡς ἄνω αἴτηση τῆς Ἑταιρείας συνοδεύεται μὲ ὅλα τὰ ὑπὸ τοῦ ἄρθρου 131 παρ. 2 τοῦ ἀνωτέρω Ν.Δ. 210/73 προβλεπόμενα παραστατικὰ στοιχεῖα.

4. Τὴν 4642/6.7.78 ἀπόφαση τοῦ Ὑπουργείου Γεωργίας (Ἐπιθεώρηση Δασῶν Κεντρικῆς καὶ Δυτικῆς Μακεδονίας) διὰ τῆς ὁποίας ἐγκρίνεται ἡ μελέτη διανοίξεως τῆς προαναφερθείσης ὁδοῦ, καθὼς καὶ τὴν ἀπὸ 18.8.1978 σχετικὴ βεβαίωση τοῦ Δασαρχείου Ἀρναίας Χαλκιδικῆς.

5. Τὴν 3545/15.9.78 Ἔκθεση τοῦ Ἐπιθεωρητῆ Μεταλλείων Βορείου Ἑλλάδος, διὰ τῆς ὁποίας προτείνει τὴν κήρυξη τῆς ἀναγκαστικῆς ἀπαλλοτριώσεως τῆς, ὡς ἄνω, ξένης ἀκινήτου ἰδιοκτησίας, συνολικοῦ ἐμβαδοῦ 2.607,36 μ2 καὶ οὐχὶ 2.599μ2, ὅπως ἀναγράφεται στὴν ὡς ἄνω αἴτηση τῆς Ἑταιρείας, ὡς ἀναγκαιούσης στὴν Ἑταιρεία, γιὰ τὴν κατασκευὴ τῆς ὡς ἄνω ὁδοῦ, πρὸς ἐξυπηρέτηση τῆς ἐκμεταλλεύσεως τοῦ προαναφερθέντος μεταλλείου της, ἀποφασίζομεν :

Ἀποδεχόμαστε τὴν ἀπὸ 4.8.1978 αἴτηση τῆς ἐνταῦθα (Λεωφ. Ἀμαλίας 20) ἑδρεούσης Ἀνωνύμου Ἑταιρείας ὑπὸ τὴν ἐπωνυμίαν «Ἀνώνυμος Ἑλληνικὴ Ἑταιρεία Χημικῶν Προϊόντων καὶ Λιπασμάτων» καὶ κηρύσσομε τήν, ὑπὲρ καὶ μὲ δαπάνες αὐτῆς, ἀναγκαστικὴ ἀπαλλοτρίωση ξένης ἀκινήτου ἰδιοκτησίας, συνολικοῦ ἐμβαδοῦ, κατὰ τὰ στὴν παράγραφο 5 τοῦ σκεπτικοῦ τῆς παρούσης διαλαμβανόμενα, δύο χιλιάδων ἑξακοσίων ἑπτὰ καὶ 36/100 (2.607,36) τετραγωνικῶν μέτρων, κειμένης ἐντὸς τῶν ὁρίων τῆς Κοινότητος Στρατωνίου Νομοῦ Χαλκιδικῆς, ἀναγκαιούσης, στὴν Ἑταιρεία γιὰ τὴν ἐξυπηρέτηση τῆς ἐκμεταλλεύσεως τοῦ μεταλλείου της «Μαντὲμ-Λάκκου» (ὑπ' ἀριθμ. 16 παλαιὰ παραχώρηση Νομοῦ Χαλκιδικῆς) καὶ συγκεκριμένως, γιὰ τὴν κατασκευὴ ὁδοῦ πρὸς μεταφορὰ τῶν στερεῶν βιομηχανικῶν ἀποβλήτων, μὲ αὐτοκίνητα βαρέως τύπου, ἀπὸ τὸ συγκρότημα ἐμπλουτισμοῦ τοῦ Στρατωνίου στὴν θέση «ΣΕΒΑΛΙΕ», ὅπου καὶ θὰ ἐναποθέτωνται. Τὰ ὅρια τῆς ἀπαλλοτριουμένης ξένης ἀκινήτου ἰδιοκτησίας καθορίζονται διὰ συντεταγμένων στὴν ὡς ἄνω Ἔκθεση τοῦ ἁρμόδιου Ἐπιθεωρητῆ. Μεταλλείων Βορείου Ἑλλάδος καὶ στὸ κτηματολογικὸ Σχεδιάγραμμα, τὸ συνταχθὲν ὑπὸ τοῦ Τοπογράφου Μηχανικοῦ Δημητρίου Θ. Γλάβενα, ὑπὸ κλίμακα 1 : 1000, καὶ θεωρηθὲν ὑπὸ τοῦ αὐτοῦ Ἐπιθεωρητοῦ Μεταλλείων τὴν 15.9.78, λαβὸν ἀριθμὸν πρωτοκόλλου 3545/78.

Οἱ συντεταγμένες ἀναφέρονται εἰς τὸ Κέντρο-Φύλλου τοῦ Ἐπιτελικοῦ Χάρτου «ΝΙΓΡΙΤΑ» 1 : 100.000, L = 40° 45' M = – 0° 15'.

Ἡ ἀπόφαση αὐτὴ νὰ δημοσιευθεῖ στὴν Ἐφημερίδα τῆς Κυβερνήσεως.

Ἀθῆναι, 27 Ὀκτωβρίου 1978

Ο ΥΦΥΠΟΥΡΓΟΣ

ΜΙΧΑΗΛ ΠΡΩΤΟΠΑΠΑΔΑΚΗΣ

Ἀριθ. Ο.Ε. 3788/9184 (4)

Περὶ ἀναγκαστικῆς ἀπαλλοτριώσεως ἀκινήτου ἐκτάσεως γιὰ τὴν κατασκευὴ τοῦ Τηλ/κοῦ Κέντρου Φυτειῶν στὸ Ν. Αἰτωλοακαρνανίας.

Ο ΝΟΜΑΡΧΗΣ ΑΙΤΩΛΟΑΚΑΡΝΑΝΙΑΣ

1. Ἔχοντας ὑπόψη :

α) Τὶς διατάξεις τοῦ Ν.Δ. 797/1971 «περὶ ἀναγκαστικῆς ἀπαλλοτριώσεως».

β) Τὶς διατάξεις τῆς παρ. 5 τοῦ ἄρθρου 52 Ν.Δ. 165/73 «περὶ Ὀργανισμοῦ Τηλ/νιῶν Ἑλλάδος».

γ) Τὸ Β.Δ.139/1971 «περὶ ἁρμοδιότητος τῶν Νομαρχῶν πρὸς κήρυξιν ἀναγκαστικῶν ἀπαλλοτριώσεων».

δ) Τὸ ἀριθ. 913.11/222045/14.4.78 ἔγγραφο τῆς Δ/νσεως Νομικῶν Ὑπηρεσιῶν τοῦ Ὀργανισμοῦ Τηλεπικοινωνιῶν τῆς Ἑλλάδος Α.Ε. Σταδίου 15 Ἀθῆναι, ἀποφασίζουμε :

2. Κηρύσσουμε ἀναγκαστικῶς ἀπαλλοτριωτέο γιὰ δημοσία ὠφέλεια ἀκίνητο (οἰκόπεδο) τὸ ὁποῖο βρίσκεται ἐντὸς τῆς Κοινότητος Φυτειῶν Αἰτωλ/νίας πάνω στὴν ὁδὸ Ἀναπαύσεως χωρὶς ἐγκεκριμένο σχέδιο πόλεως, τοῦ Οἰκισμοῦ Φυτειῶν ὑφισταμένου πρὸ τοῦ 1923, ἐκτάσεως 630 τ.μ. καὶ στὸ ὁποῖο δὲν ὑπάρχουν κτίσματα ἢ δένδρα γιὰ τὴ κατασκευὴ τοῦ Τηλ/κοῦ Κέντρου Φυτειῶν, Βόνιτσας Αἰτωλοακαρνανίας ὅπως εἰκονίζεται τοῦτο στὸ 3564/ΤΙ/30.10.1976 κτηματολογικὸ διάγραμμα τοῦ Ἀγρτ. Τοπογράφου Μηχανικοῦ Χρυσ. Ταβλᾶ ὑπὸ τὰ κεφαλαῖα ἄλφα βητικὰ στοιχεῖα ΑΒΓΔΕΖΜΘΙΑ καὶ ἀναφέρεται μὲ τὸν ὑπ' ἀρ. (1) στὸν 3564/Τ2/30.10.1976 κτηματολογικὸ πίνακα τοῦ ἴδιου μηχανικοῦ.

3. Γιὰ τὸ πιὸ πάνω ἀκίνητο ἀξιώνουν δικαιώματα κυριότητος ὁ Ἰωάννης Κων/νου Ρούλιας, κατ. Φυτειῶν Αἰτωλοακαρνανίας.

4. Ἡ ἀπαλλοτρίωση κηρύσσεται ὑπὲρ τοῦ ΟΤΕ καὶ μὲ δαπάνη του καὶ ἡ ἀνάληψη τῆς ἀπαιτούμενης πιστώσεως θὰ πραγματοποιηθεῖ μετὰ τὴ δημοσίευση τῆς ἀπαλλοτριώσεως στὴν Ἐφημερίδα τῆς Κυβερνήσεως καὶ θὰ βαρύνει τὸν Προϋπολογισμὸ Ἐπενδύσεων 1977 (Κ.Α.Δ. 30910).

5. Ἡ ἀπόφαση αὐτὴ νὰ δημοσιευθεῖ στὴν Ἐφημερίδα τῆς Κυβερνήσεως.

Μεσολόγγι, 20 Ὀκτωβρίου 1978.

Ὁ Νομάρχης
ΑΘΑΝ. ΚΑΡΑΓΚΟΥΝΙΔΗΣ

Ἀριθ. Γ/Φ.311/11180 (5)

Περὶ τροποποιήσεως τῆς ἀριθ. Γ/Φ.31α/495/16.1.78 ἀποφάσεως περὶ μερικῆς ἀνακλήσεως τῆς ἀριθ. 12927/22.10.1976 ὅμοιας «περὶ κηρύξεως ἀναγκαστικῆς ἀπαλλοτριώσεως ἀκινήτων διὰ τὴν κατασκευὴν ἐπαρχιακῆς ὁδοῦ Κάτω Παύλιανης — Μαυρολιθαρίου μέχρις ὁρίων Νομοῦ Φθιώτιδος.

Ο ΝΟΜΑΡΧΗΣ ΦΘΙΩΤΙΔΟΣ

Ἔχοντας ὑπόψη:

1. Τὶς διατάξεις τοῦ Ν.Δ. 797/1971 (ΦΕΚ 1/Α/71) «περὶ ἀναγκαστικῶν ἀπαλλοτριώσεων» σὲ συνδυασμὸ μὲ τὶς διατάξεις τοῦ Β.Δ. 139/1971 (ΦΕΚ 49/Α'/71) «περὶ τῆς ἁρμοδιότητος τῶν Νομαρχῶν πρὸς κήρυξιν ἀναγκαστικῶν τινῶν ἀπαλλοτριώσεων».

2. Τὴν ἀριθ. Γ/Φ.31α/493/16.1.1978 (ΦΕΚ 44/Δ/13.2.1978) ἀπόφασή μας μὲ τὴν ὁποία ἀνακαλέσαμε μερικῶς τὴν ἀριθ. 12927/22.10.1976 (ΦΕΚ 378/Δ'/13.11.1976) ἀπόφασή μας «περὶ ἀναγκαστικῆς ἀπαλλοτριώσεως ἀκινήτων διὰ τὴν κατασκευὴν ἐπαρχιακῆς ὁδοῦ Κάτω Παύλιανης—Μαυρολιθαρίου μέχρις ὁρίων Νομοῦ Φθ/δος».

3. Τὸ ΤΥ. 1172/31.5.78 ἔγγραφο τῆς Δ.Τ.Υ. Ν. Φθ/δος μὲ τὸ ὁποῖο μᾶς ἔχει σταλεῖ ἡ Ἔκθεση Ἐλέγχου Κτηματογραφήσεως ἀπὸ τὴν ὁποία προκύπτει ὅτι ἔκταση 40.460 μ² τοῦ τεμαχίου μὲ ἀριθμὸ κτηματολογικοῦ πίνακα 163 καὶ ἔκταση 2.500 μ² τοῦ τεμαχίου μὲ ἀριθμὸ κτηματολογικοῦ πίνακα 169 εὑρίσκονται ἐκτὸς σχεδίου καὶ ἐκτὸς ζώνης τοῦ νέου ρυμοτομικοῦ σχεδίου Παύλιανης καὶ γιὰ τὸ λόγο αὐτὸ θὰ ἔπρεπε νὰ διατηρηθῇ ἡ ἀπαλλοτρίωση καὶ γι' αὐτὲς τὶς ἐκτάσεις ἀποφασίζομε:

1. Τροποποιοῦμε τὴν ἀριθ. Γ/Φ31α/495/16.1.1978 ἀπόφασή μας μὲ τὴν ὁποία ἀνακαλέσαμε μερικῶς τὴν ὑπ' ἀριθ. 12927/22.10.1976 ἀπόφασή μας «περὶ ἀναγκαστικῆς ἀπαλλοτριώσεως ἀκινήτων διὰ τὴν κατασκευὴν Ἐπαρχιακῆς ὁδοῦ Κάτω Παύλιανης—Μαυρολιθαρίου μέχρις ὁρίων Νομοῦ Φθιώτιδος» καὶ διατηροῦμε σὲ ἰσχὺ τὴν ὑπ' ἀριθ. 12927/22.10.1976 ἀπόφασή μας καὶ γιὰ ὅσο μέρος αὐτὴ ἀναφέρεται σὲ ἔκταση 40.460 μ² τοῦ τεμαχίου μὲ ἀριθμὸ κτηματολογικοῦ πίνακα 163 καὶ σὲ ἔκταση 2.500 μ² τοῦ τεμαχίου μὲ ἀριθμὸ κτηματολογικοῦ πίνακα 169 γιὰ τὸ λόγο ὅτι αὐτὲς εὑρίσκονται ἐκτὸς σχεδίου καὶ ἐκτὸς ζώνης τοῦ νέου ρυμοτομικοῦ σχεδίου Παύλιανης.

2. Κατὰ τὰ λοιπὰ ἰσχύει ὅπως ἔχει ἡ ἀριθ. Γ./4.31α/495/16.1.1978 ἀπόφασή μας.

Ἡ ἀπόφασή μας αὐτὴ νὰ δημοσιευτεῖ στὴν Ἐφημερίδα τῆς Κυβερνήσεως.

Λαμία, 3 Νοεμβρίου 1978

Ὁ Νομάρχης
ΚΩΝ. ΚΟΪΚΑΣ

ΠΟΛΕΟΔΟΜΙΑ

ΑΠΟΦΑΣΕΙΣ

Ἀριθ. Η—4907 (6)

Περὶ ἐπεκτάσεως ρυμοτομικοῦ σχεδίου συνοικισμοῦ Μαΐστρου Ἀλεξ/πόλεως στὸ Ν. Ἕβρου

Ο ΝΟΜΑΡΧΗΣ ΕΒΡΟΥ

Ἔχοντας ὑπόψη :


1. Τὶς διατάξεις τοῦ ἀπὸ 17.7.1923 Ν.Δ. περὶ σχεδίων πόλεων κλπ. ὅπως μεταγενέστερα τροποποιήθηκαν καὶ συμπληρώθηκαν.
2. Τὸ Ν.Δ. 8/73 περὶ ΓΟΚ.
3. Τὴν 1/61 ἐγκύκλιο σχετικὰ μὲ τὴν ἐπέκταση πόλεων κλπ.
4. Τὴν 113/78 ἀπόφαση τοῦ Δημοτικοῦ Συμβουλίου Ἀλεξ/πόλεως, ποὺ ἐγκρίνει τὴν ἐπέκταση τοῦ ἐγκεκριμένου σχεδίου οἰκισμοῦ Μαΐστρου Ἀλεξ/πόλεως.
5. Τὴν Η-12260/27.6.78 ἀπόφαση Νομαρχίας Ἕβρου σχετικὰ μὲ τὴν ἐπέκταση τοῦ σχεδίου οἰκισμοῦ Μαΐστρου Ἀλεξ/πόλεως.
6. Τὴν 139/78 ἐκληφθεῖσα ἀπόφαση τοῦ Δημοτικοῦ Συμβουλίου Ἀλεξ/πόλεως.
7. Τὴ 220/23.9.78 πράξη γνωμοδοτήσεως τοῦ Περιφ/κοῦ Συμβουλίου ΔΕ Τμ. Ν. Ἕβρου, ἀποφασίζουμε :

Ἐγκρίνουμε τὴν ἐπέκταση τοῦ σχεδίου συνοικισμοῦ Μαΐστρου Ἀλεξ/πόλεως, ὅπως ἐγκρίθηκε μὲ τὴν Η-12260/27.6.78 ἀπόφαση καὶ γιὰ τὰ Ο.Τ. 42, 43, 44, 45, 46, 47, 48, 49, 50, 51 52, 53, 54 καὶ 55 ὅπως φαίνεται στὸ συνημμένο σχεδιάγραμμα ποὺ συντάχθηκε ἀπὸ τὴν Δ/νση Τεχν. Ὑπηρεσιῶν Ν. Ἕβρου.

Ἡ ἀπόφαση αὐτὴ νὰ δημοσιευθεῖ στὴν Ἐφημερίδα τῆς Κυβερνήσεως

Ἀλεξανδρούπολη, 28 Σεπτεμβρίου 1978

Ὁ Νομάρχης
ΧΑΡ. ΛΙΝΑΡΔΟΠΟΥΛΟΣ

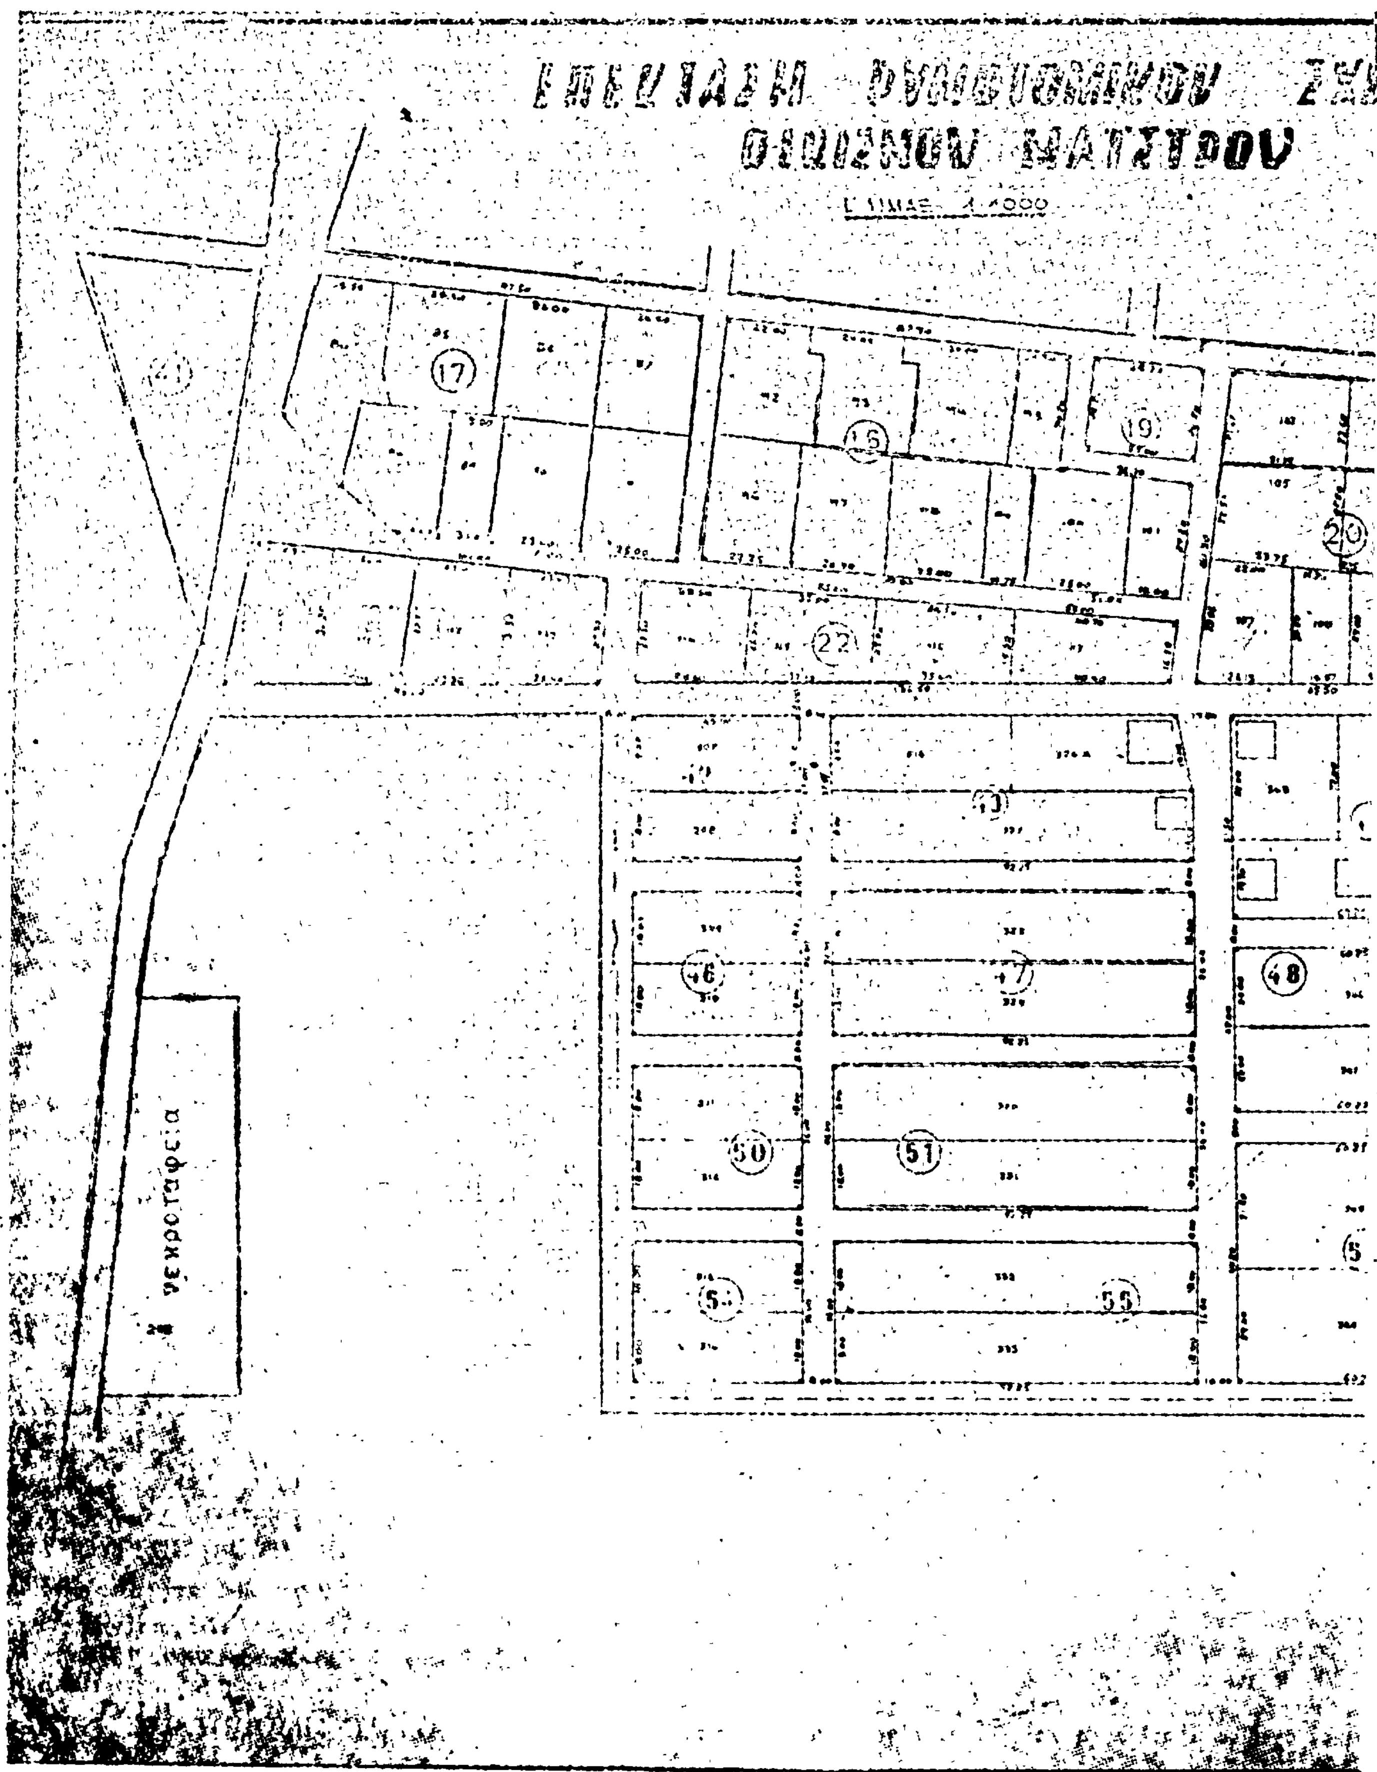

41
17
16
19
20
22
46
47
48
50
51
55
νεκροταφεία

38

45

49

53

ΟΡΟΙ ΔΟΜΗΣΕΩΣ

ελ.προσ.	ελ.βαθος	ελ εμβ.	καλυψη	συστημα	μ υψος
14.00	18.00	250.00	60%	πτερυγ	750μ

ΕΘΕΩΡΗΘΗ
Αθήνησι 15-7-1978
Ο Δ/ΝΤΗΣ
Στ. Τσοολιαδης
Εξηδ. Δ.Ε 2° β

Η ΠΡΟΪΣΤΑΜΕΝΗ
πολ/κού γραφείου
Μαρία Εύρου-Μπασουκέα
Άρχιτων Μηχ/κός 3° β

Ο ΣΥΝΤΑΞΑΣ
Εμ Μπρίκος
Έργοδηγός Δ.Ε.

'Αριθ. ΤΥ 10155 (7)

Περὶ ἐπεκτάσεως σχεδίου οἰκισμοῦ Πολυπλατάνου Ν. 'Ημαθίας.

Ο ΝΟΜΑΡΧΗΣ ΗΜΑΘΙΑΣ

"Εχοντας ὑπόψη :

1. Τὶς διατάξεις τοῦ ἀπὸ 17.7.1923 Ν. Δ/τος «περὶ σχεδίων πόλεων κωμῶν κ.τ.λ. «ὅπως τροποποιήθηκαν μεταγενέστερα.

2. Τὶς διατάξεις τοῦ Α.Ν. 314/5.3.1968 «περὶ παροχῆς εἰς τὸν 'Υπουργὸν Βορείου 'Ελλάδος καὶ τοὺς Νομάρχας, ἁρμοδιότητος ἐπὶ θεμάτων ἐγκρίσεως ἐπεκτάσεως ἢ τροποποιήσεως σχεδίων πόλεων καὶ κωμῶν καὶ καθορισμοῦ τῶν ὅρων δομήσεως τῶν οἰκοπέδων αὐτῶν» ὅπως τροποποιήθηκαν μὲ τὸ Ν.Δ. 1018/1971.

3. Τὶς διατάξεις τοῦ Β. Δ/τος 712/70, ὅπως αὐτὲς συμπληρώθηκαν, τροποποιήθηκαν ἢ καταργήθηκαν μὲ τὰ Β. Δ/τα 677/71, 198/72 καὶ τὸ Ν.Δ. 241/73.

4. Τὶς ἀποφάσεις 14/78 καὶ 22/78 τοῦ Κοινοτικοῦ Συμβουλίου τοῦ οἰκισμοῦ Πολυπλατάνου μὲ τὶς ὁποῖες προτείνεται ἡ ἐπέκταση τοῦ οἰκισμοῦ.

5. Τὸ Πρακτικὸ τοῦ Νομαρχιακοῦ Συμβουλίου Δημ. "Εργων Ν. 'Ημαθίας μὲ ἀρ. 12/12.9.1978, μὲ τὸ ὁποῖο τοῦτο γνωμοδοτεῖ ὑπὲρ τῆς ἐγκρίσεως τῆς ἐπεκτάσεως τοῦ σχεδίου τοῦ οἰκισμοῦ Πολυπλατάνου, ἀποφασίζουμε :

'Εγκρίνουμε τὴν ἐπέκταση τοῦ ρυμοτομικοῦ σχεδίου τοῦ οἰκισμοῦ Πολυπλατάνου ὅπως ἐμφανίζεται στὸ θεωρημένο τοπογραφικὸ διάγραμμα ἀπὸ τὸν Δ/ντὴ Τ.Υ.Ν. 'Ημαθίας.

'Η ἀπόφαση αὐτὴ νὰ δημοσιευθεῖ στὴν 'Εφημερίδα τῆς Κυβερνήσεως.

Βέροια, 18 'Οκτωβρίου 1978

'Ο Νομάρχης
ΓΕΩΡΓΙΟΣ ΓΙΑΝΝΟΠΟΥΛΟΣ



Τοπογραφικόν διάγραμμα στό όποιο φαίνονται τά ύπ' άριθ. 566, 567, 568, 569, 570, 280 άγροτεμάχια προτεινόμενα άπό τής Κοινότητος Πολυπλατάνου όπως συμπεριληφθούν είς τό ρυμοτομικό σχέδιο τής Κοινότητος.

κλ. 1:1000

'Αριθ. Δ. 7226 (8)

Περὶ χαρακτηρισμοῦ ἰδιωτικῆς ὁδοῦ ὡς προϋπάρχουσα τοῦ ἔτους 1923 τῆς πόλεως Καρδίτσης.

Ο ΝΟΜΑΡΧΗΣ ΚΑΡΔΙΤΣΗΣ

Ἔχοντας ὑπόψη:

1. Τὶς διατάξεις τοῦ ἀπὸ 17.7.1923 Ν.Δ/τος καὶ δὴ τὴν παράγρ. 4 τοῦ ἄρθρου 20 περὶ σχεδίων πόλεων κλπ.
2. Τὶς διατάξεις τοῦ Ν. 3200/1955.
3. Τὴν Ε. 20014/16.6.1977 ἀριθμ. ἐγκυκλίου 34 τοῦ Ὑπουργείου Δημοσίων Ἔργων.
4. Τὴ Δ. 5754 εἰσήγηση τοῦ τμήματος Πολεοδομίας καὶ Πολεοδομικῶν ἐφαρμογῶν.
5. Τὸ 17/78 πρακτικὸ τοῦ Νομαρχιακοῦ Συμβουλίου Δημοσίων Ἔργων Ν. Καρδίτσης.
6. Τὴν ἀπὸ 23.8.1978 αἴτηση τῆς Στυλιανῆς σύζ. Ἰωάννη Κανναβοῦ μετὰ τοῦ συνοδεύοντος αὐτὴ τοπογραφικοῦ διαγράμματος καὶ τὴν 225/1978 ἀπόφαση τοῦ Εἰρηνοδικείου Καρδίτσης.

Ἐπειδὴ ἡ ὑπόψη ὁδὸς προϋπῆρχε τοῦ ἔτους 1923 ὅπως προκύπτει ἀπὸ τὸ ἀριθμ. 43937/1916 συμβόλαιο καὶ ἡ κατάργησή της θὰ δημιουργήση τυφλὲς ἰδιοκτησίες, ἀποφασίζουμε:

Χαρακτηρίζουμε τὴν ὁδὸ ὅπως αὐτὴ φαίνεται στὸ ἀπὸ τὸν Αὔγουστο τοῦ 1978 τοπογραφικὸ διάγραμμα τοῦ μηχανικοῦ Κων/νου Τσατσαρέλη ὡς προϋπάρχουσα τοῦ ἔτους 1923 διατηρητέα καὶ μὲ ὅρους δομήσεως ποὺ ἰσχύουν καὶ στὶς ἐγκεκριμμένες ὁδοὺς τοῦ σχεδίου πόλεως Καρδίτσης.

Ἡ ἀπόφαση αὐτὴ νὰ δημοσιευθεῖ στὴν Ἐφημερίδα τῆς Κυβερνήσεως.

Καρδίτσα, 18 Ὀκτωβρίου 1978

Ὁ Νομάρχης
Α. ΓΕΩΡΓΑΚΟΠΟΥΛΟΣ

ΑΝΑΚΟΙΝΩΣΕΙΣ

(9)

Περὶ εἰδοποιήσεως τῆς γενομένης παρακαταθέσεως ἀποζημιώσεως ρυμοτομηθείσης καὶ προσκυρωθείσης ἐκτάσεως εἰς περιοχὴν Οἰκοδομικοῦ Συνεταιρισμοῦ «ΝΕΑ ΑΙΟΛΙΣ» εἰς Σταμάταν Ἀττικῆς.

Οἱ Εὐάγγελος Ἰωάννου Μάμαλης, Κωνσταντῖνος Ἰωάννου Μάμαλης καὶ Βασίλειος Ἰωάννου Μάμαλης ἀνακοινοῦν ὅτι ἡ διὰ τῆς ὑπ' ἀριθ. 572/1976 ἀποφάσεως τοῦ Μονομελοῦς Πρωτοδικείου Ἀθηνῶν καθορισθεῖσα ἀποζημίωσις ἐκ δραχμῶν 294.350 βαρύνουσα τούτους καὶ ἀφορῶσα τὴν ἀξίαν τῶν κατὰ τὴν ὑπ' ἀριθ. 84/1974 πρᾶξιν ἀναλογισμοῦ τῆς Ὑπηρεσίας Πολεοδομίας Δ/σεως Ἀνατολικῆς Ἀττικῆς 1) προσκυρωθέντων εἰς ἰδιοκτησίας των ἐδαφικῶν τμημάτων συνολικῆς ἐκτάσεως μ² 713 μετὰ τῶν ἐπ' αὐτῶν ὑφισταμένων 14 πεύκων καὶ 2) ρυμοτομηθέντων τμημάτων ἐκτάσεως μ² 104, ἁπάντων κειμένων εἰς τὴν περιοχὴν τοῦ Οἰκοδομικοῦ Συνεταιρισμοῦ «ΝΕΑ ΑΙΟΛΙΣ» εἰς Σταμάταν Ἀττικῆς, φερομένων δὲ ὡς ἀνηκόντων εἰς τὸ Ἑλληνικὸν Δημόσιον (Ὑπουργεῖον Γεωργίας), παρακατετέθη ὑπὲρ τῶν ἀναγνωρισθησομένων δικαιούχων εἰς τὸ Ταμεῖον Παρακαταθηκῶν καὶ Δανείων, ἐκδοθέντος τοῦ ὑπ' ἀριθ. 515620/6.11.1978 γραμματίου συστάσεως παρακαταθήκης.

Ἀθῆναι, 6 Νοεμβρίου 1978

Ὁ πληρεξούσιος Δικηγόρος
ΚΩΝΣΤΑΝΤΙΝΟΣ Θ. ΚΑΡΥΩΤΗΣ

(Ἀριθμὸς τριπλοτύπου Ταμείου Γεν. Ἐσ. Ἀθ. 78935/78)

(10)

Περὶ εἰδοποιήσεως τῆς γενομένης παρακαταθέσεως ἀποζημιώσεως λόγῳ προσκυρώσεως τμημάτων οἰκοπέδου στὰ Τρίκαλα Θεσσαλίας.

Διὰ τοῦ ὑπ' ἀριθ. 15118/1978 γραμματίου συστάσεως παρακαταθήκης τοῦ Ταμείου Παρακαταθηκῶν καὶ Δανείων Τρικάλων, κατετέθη ὑπὸ τοῦ Ἰωάννου Γεωργίου Βλάχου, κατοίκου Τρικάλων, ἡ ὁριστικὴ ἀποζημίωσις διὰ τμήματα οἰκοπέδου: 1) ὑπὸ στοιχεῖα 9—4—10—9 ἐξ 1.25 μ², 2) ὑπὸ στοιχεῖα ΨΧΦΨ ἐξ 1,20 τῆς ὑπ' ἀριθ. 3/1970 πράξεως τοῦ Πολεοδομικοῦ Γραφείου καὶ 3) ὑπὸ στοιχεῖα 100—4—5—6—1—100 ἐκ 22,30 μ² τῆς ὑπ' ἀριθ. 4/1974 πράξεως τοῦ Πολεοδομικοῦ Γραφείου Τρικάλων, κυρωθεισῶν ἀντιστοίχως διὰ τῶν ἀποφάσεων τοῦ Νομάρχου Τρικάλων ὑπ' ἀριθ. 5505/1972 καὶ 60193/1974, ἐμφαινομένων εἰς τὰς πράξεις αὐτὰς καὶ τὰ συνοδεύοντα ταύτας τοπογραφικὰ διαγράμματα, τῆς ἀποζημιώσεως καθορισθείσης ὁριστικῶς διὰ τῶν ἀποφάσεων ὑπ' ἀριθ. 67/1973 τοῦ Μονομ. Πρωτοδικείου Τρικάλων, 30/1976 τοῦ Πολυμ. Πρωτοδικείου Τρικάλων καὶ 556/1976 τοῦ Ἐφετείου Λαρίσης, εἰδοποιουμένου τοῦ ὑπὲρ ο. ἡ κατάθεσις τῆς ἀποζημιώσεως Γεωργίου Ἀντωνίου Παπαγεωργίου, κατοίκου Τρικάλων, πρὸς εἴσπραξιν ταύτης, ἡ ἄνω δὲ κατάθεσις ἐγένετο πρὸς ἐφαρμογὴν τοῦ σχεδίου τῆς Πόλεως Τρικάλων ἐπὶ τῶν ὁδῶν Πολύτωνος καὶ Περαιβοῦ, καὶ πρὸς διάνοιξιν τῶν ὁδῶν τούτων, διὰ τὸ ἄνω δὲ γραμμάτιον συνετάγη ἡ ὑπ' ἀριθ. 35140/1978 πρᾶξις τοῦ Συμβολαιογράφου Τρικάλων Βασ. Μπακάση.

Ἐν Τρικάλοις τῇ 6 Νοεμβρίου 1978

Ὁ πληρεξούσιος Δικηγόρος
ΛΕΩΝ. ΤΣΙΑΡΑΣ

(Ἀριθ. τριπλ. 80263/78 τοῦ Γ' Δημοσ. Ταμείου Ἀθηνῶν)

ΑΠΟ ΤΟ ΕΘΝΙΚΟ ΤΥΠΟΓΡΑΦΕΙΟ